

Département :  
CHARENTE

Commune :  
VARS

Section : B  
Feuille : 000 B 04

Échelle d'origine : 1/1000  
Échelle d'édition : 1/1000

Date d'édition : 15/05/2020  
(fuseau horaire de Paris)


Coordonnées en projection : RGF93CC46  
©2017 Ministère de l'Action et des  
Comptes publics

DIRECTION GÉNÉRALE DES FINANCES PUBLIQUES

-----  
EXTRAIT DU PLAN CADASTRAL  
-----

Le plan visualisé sur cet extrait est géré  
par le centre des impôts foncier suivant :  
PTGC  
CENTRE DES FINANCES PUBLIQUES  
1, rue de la Combe 16025  
16025 ANGOULEME CEDEX  
tél. 0545975700 -fax 0545975861  
ptgc.charente@dgfip.finances.gouv.fr

Cet extrait de plan vous est délivré par :  
CENTRE DES IMPOTS FONCIER  
ANGOULEME  
1 RUE DE LA COMBE CS 72513  
SOYAUX  
ptgc.charente@dgfip.finances.gouv.fr

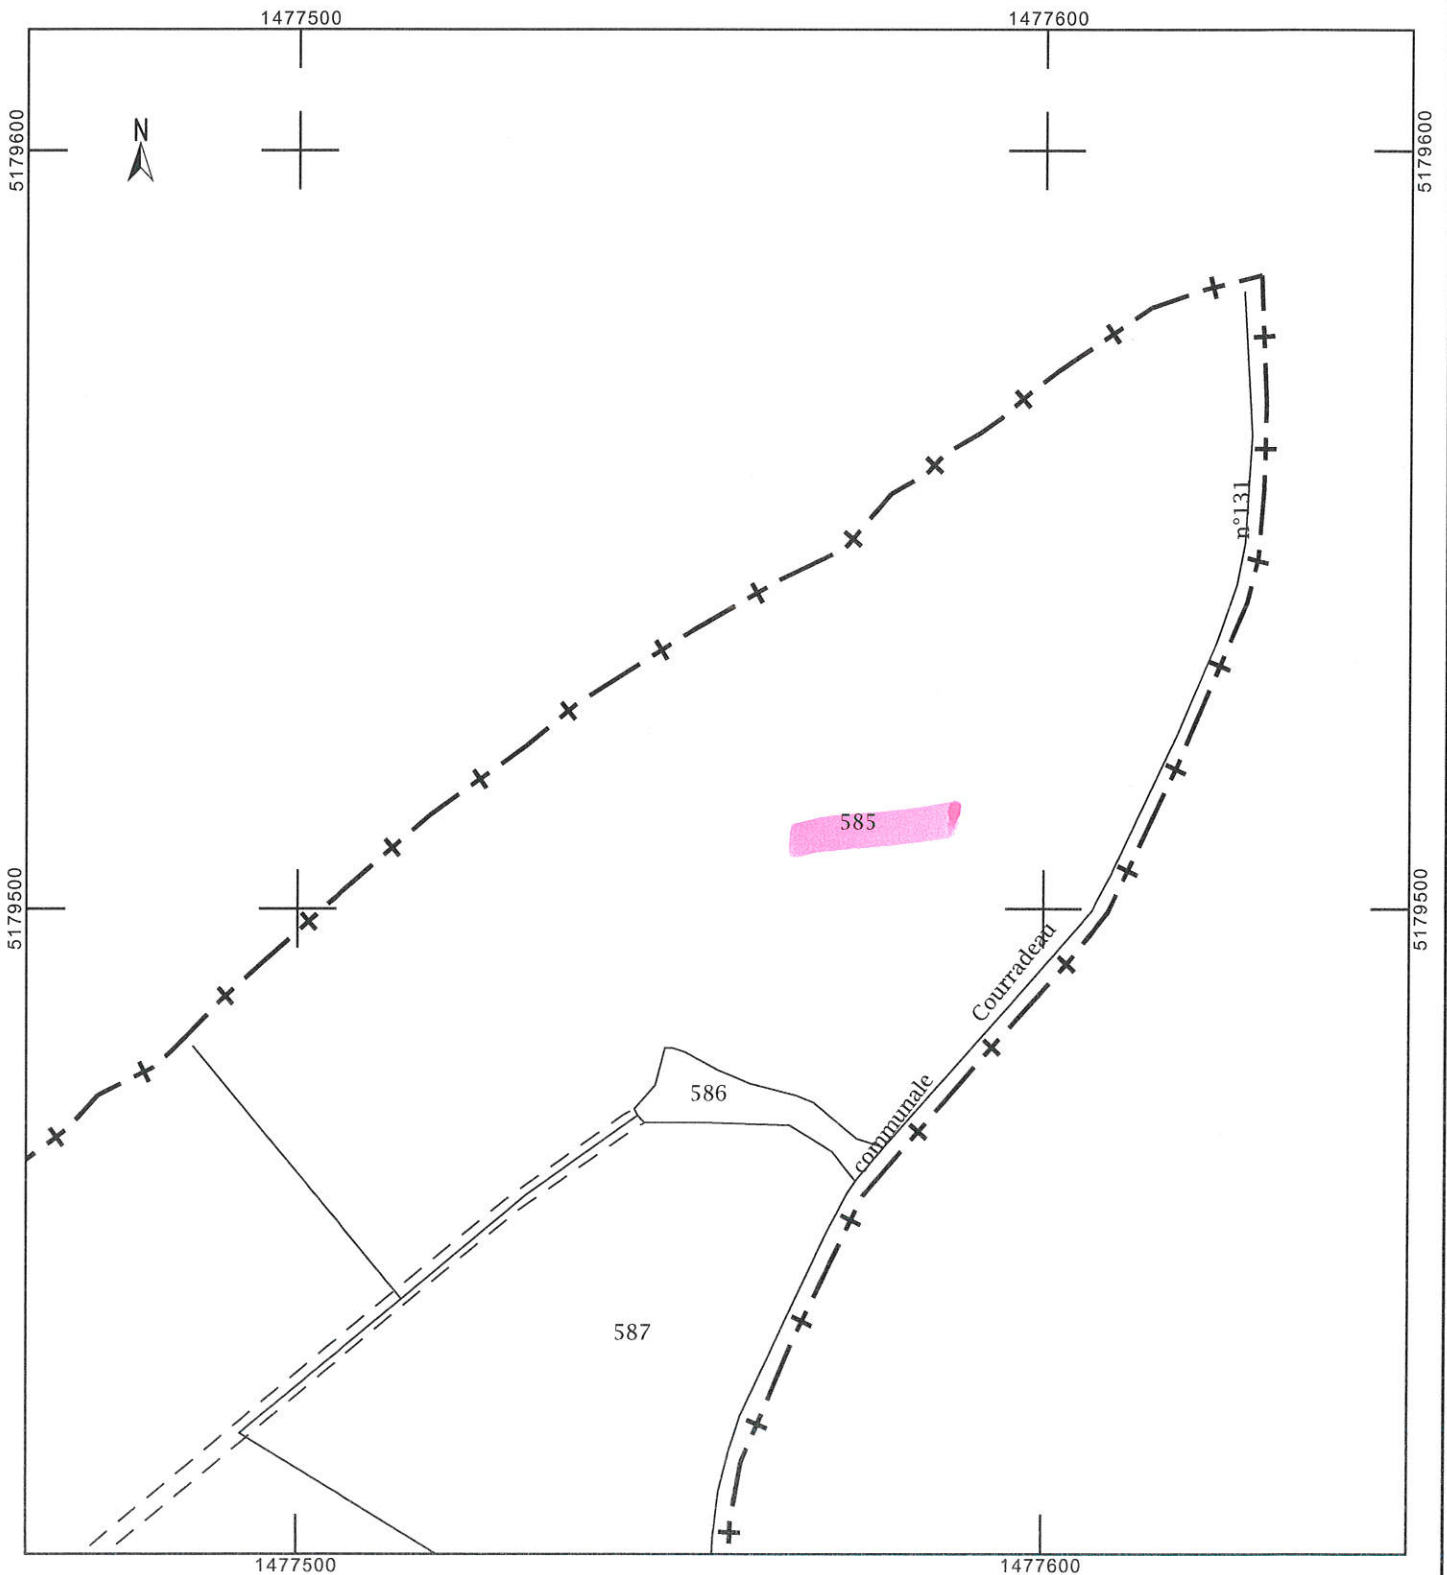

Département :  
CHARENTE

Commune :  
VARS

DIRECTION GÉNÉRALE DES FINANCES PUBLIQUES

-----  
EXTRAIT DU PLAN CADASTRAL  
-----

Le plan visualisé sur cet extrait est géré  
par le centre des impôts foncier suivant :  
PTGC  
CENTRE DES FINANCES PUBLIQUES  
1, rue de la Combe 16025  
16025 ANGOULEME CEDEX  
tél. 0545975700 -fax 0545975861  
ptgc.charente@dgifp.finances.gouv.fr


Section : B  
Feuille : 000 B 04

Échelle d'origine : 1/1000  
Échelle d'édition : 1/1250

Date d'édition : 15/05/2020  
(fuseau horaire de Paris)

Coordonnées en projection : RGF93CC46  
©2017 Ministère de l'Action et des  
Comptes publics

Cet extrait de plan vous est délivré par :  
CENTRE DES IMPOTS FONCIER  
ANGOULEME  
1 RUE DE LA COMBE CS 72513  
SOYAUX  
ptgc.charente@dgifp.finances.gouv.fr

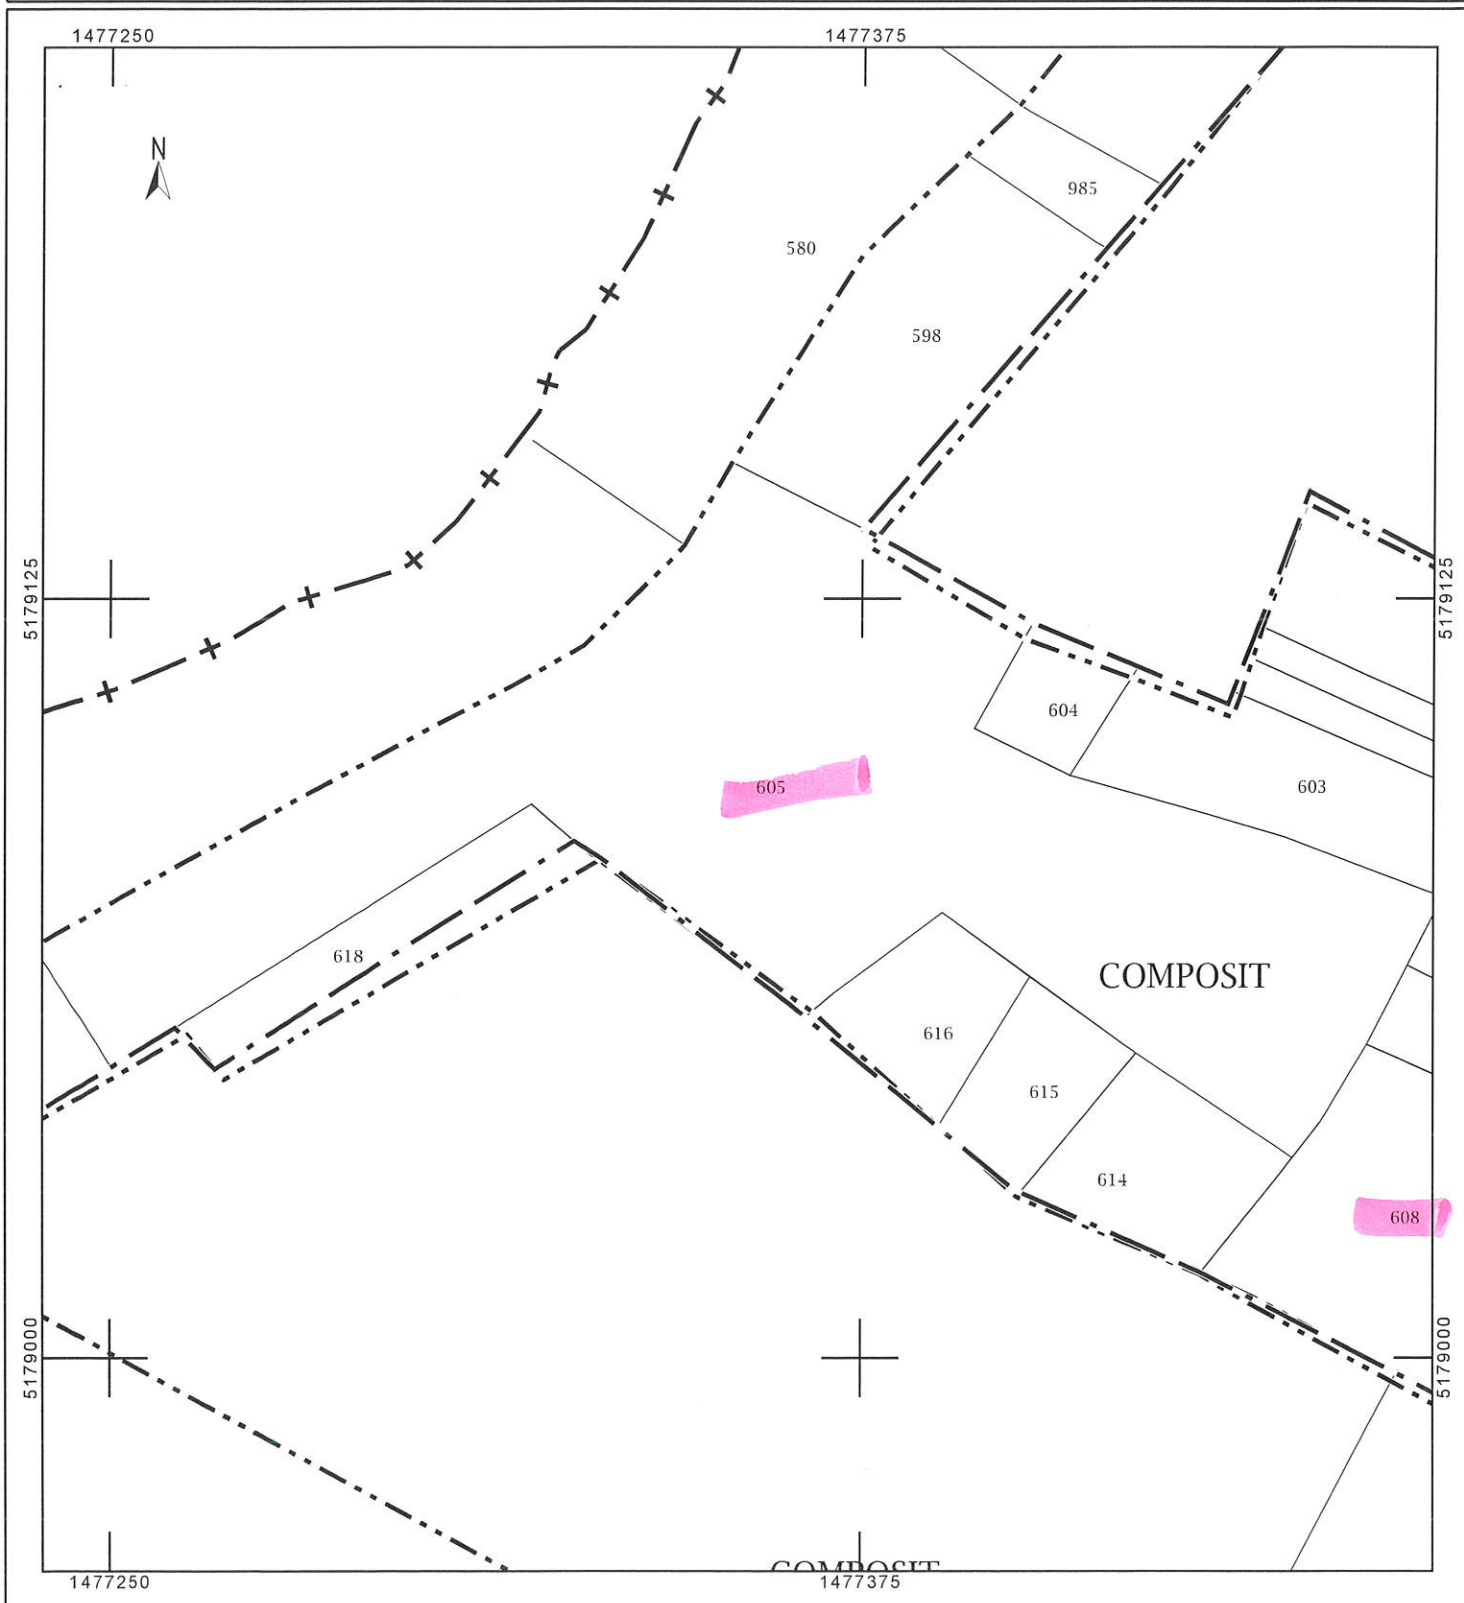

Département :  
CHARENTE

Commune :  
VARS

Section : B  
Feuille : 000 B 04

Échelle d'origine : 1/1000  
Échelle d'édition : 1/1000

Date d'édition : 15/05/2020  
(fuseau horaire de Paris)


Coordonnées en projection : RGF93CC46  
©2017 Ministère de l'Action et des  
Comptes publics

DIRECTION GÉNÉRALE DES FINANCES PUBLIQUES

-----  
EXTRAIT DU PLAN CADASTRAL  
-----

Le plan visualisé sur cet extrait est géré  
par le centre des impôts foncier suivant :  
PTGC  
CENTRE DES FINANCES PUBLIQUES  
1, rue de la Combe 16025  
16025 ANGOULEME CEDEX  
tél. 0545975700 -fax 0545975861  
ptgc.charente@dgfip.finances.gouv.fr

Cet extrait de plan vous est délivré par :  
CENTRE DES IMPOTS FONCIER  
ANGOULEME  
1 RUE DE LA COMBE CS 72513  
SOYAUX  
ptgc.charente@dgfip.finances.gouv.fr

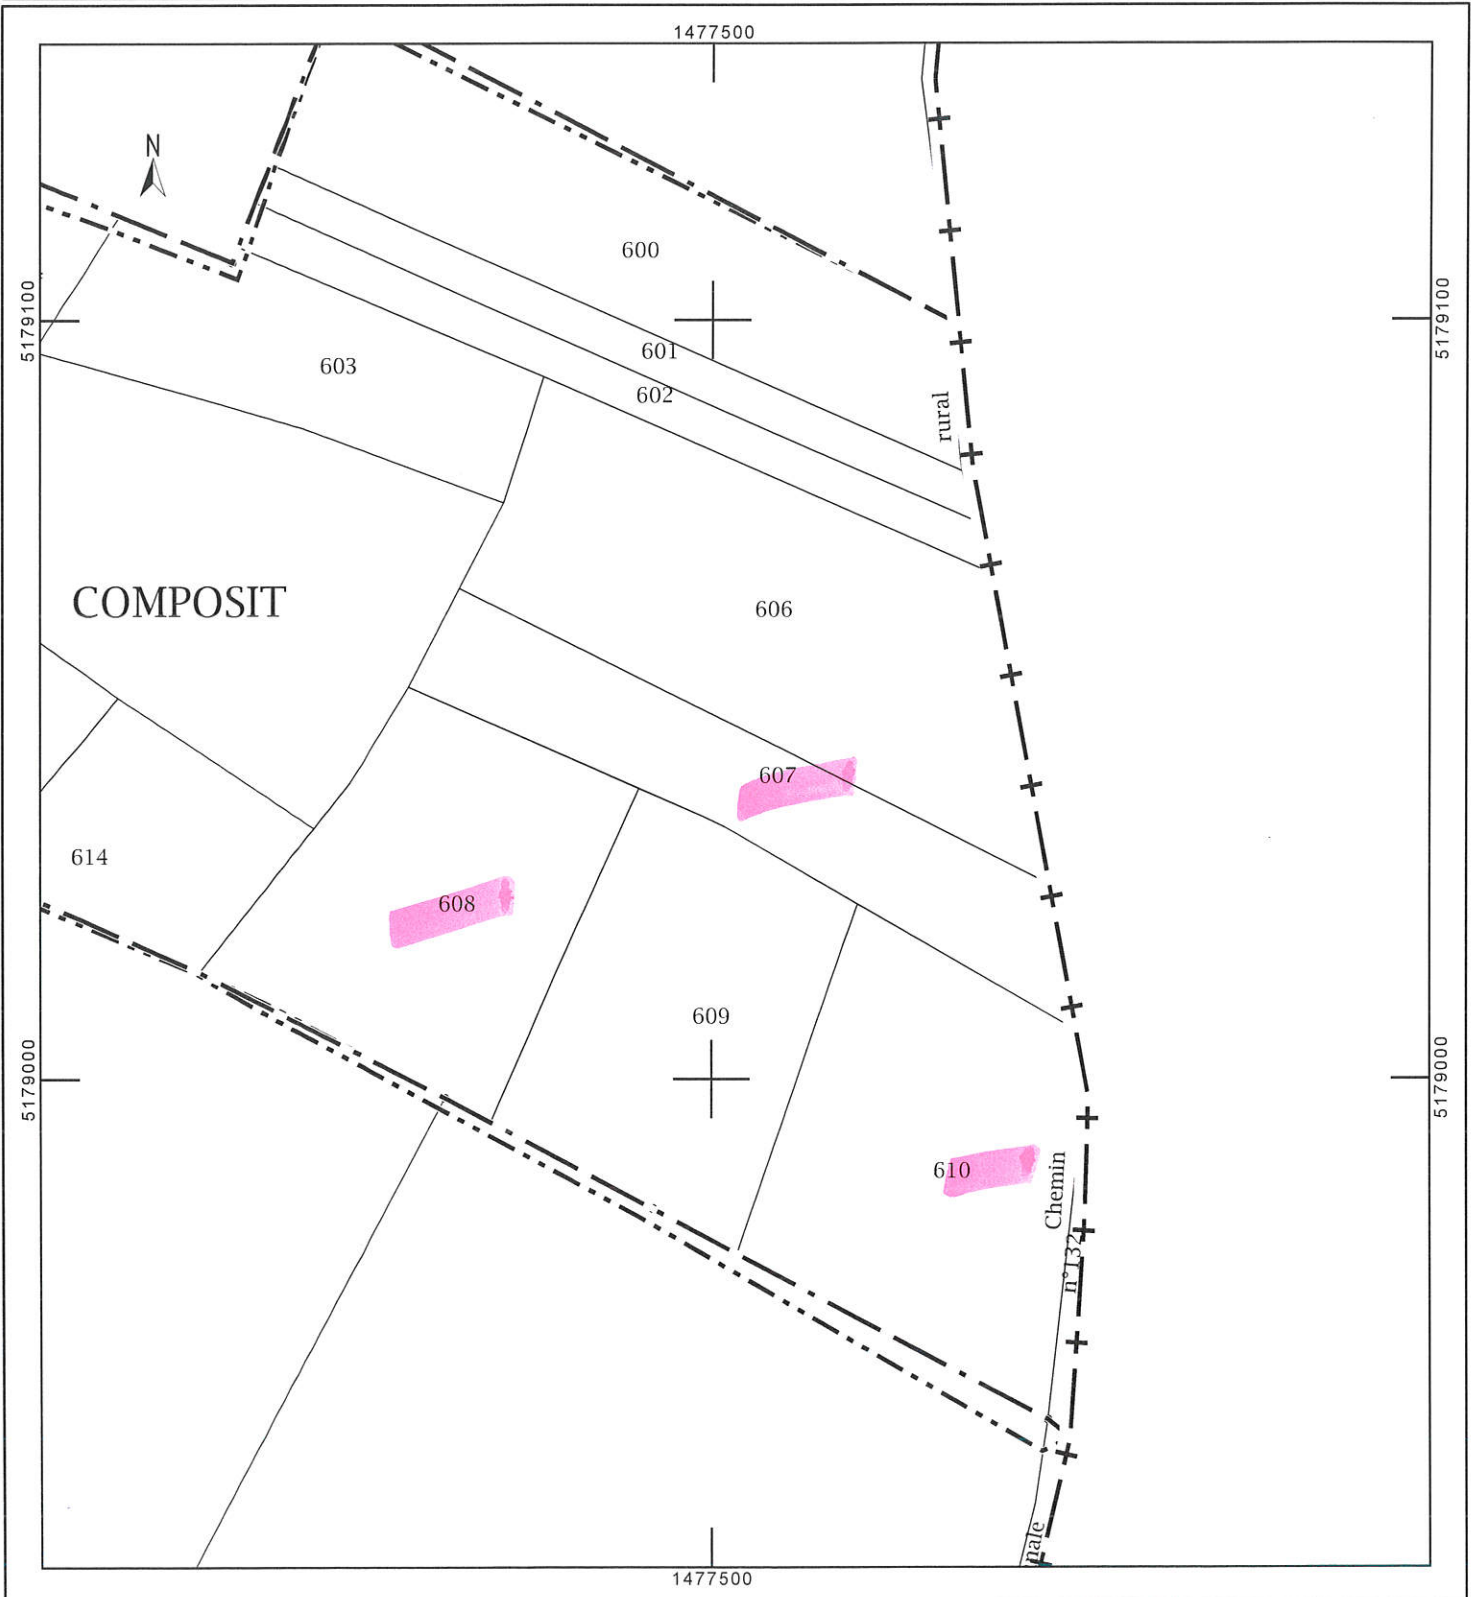

Département :  
CHARENTE

Commune :  
VARS

Section : ZK  
Feuille : 000 ZK 01

Échelle d'origine : 1/2000  
Échelle d'édition : 1/2000

Date d'édition : 15/05/2020  
(fuseau horaire de Paris)


Coordonnées en projection : RGF93CC46  
©2017 Ministère de l'Action et des  
Comptes publics

DIRECTION GÉNÉRALE DES FINANCES PUBLIQUES

-----  
EXTRAIT DU PLAN CADASTRAL  
-----

Le plan visualisé sur cet extrait est géré  
par le centre des impôts foncier suivant :  
PTGC  
CENTRE DES FINANCES PUBLIQUES  
1, rue de la Combe 16025  
16025 ANGOULEME CEDEX  
tél. 0545975700 -fax 0545975861  
ptgc.charente@dgif.finances.gouv.fr

Cet extrait de plan vous est délivré par :  
CENTRE DES IMPOTS FONCIER  
ANGOULEME  
1 RUE DE LA COMBE CS 72513  
SOYAUX  
ptgc.charente@dgif.finances.gouv.fr

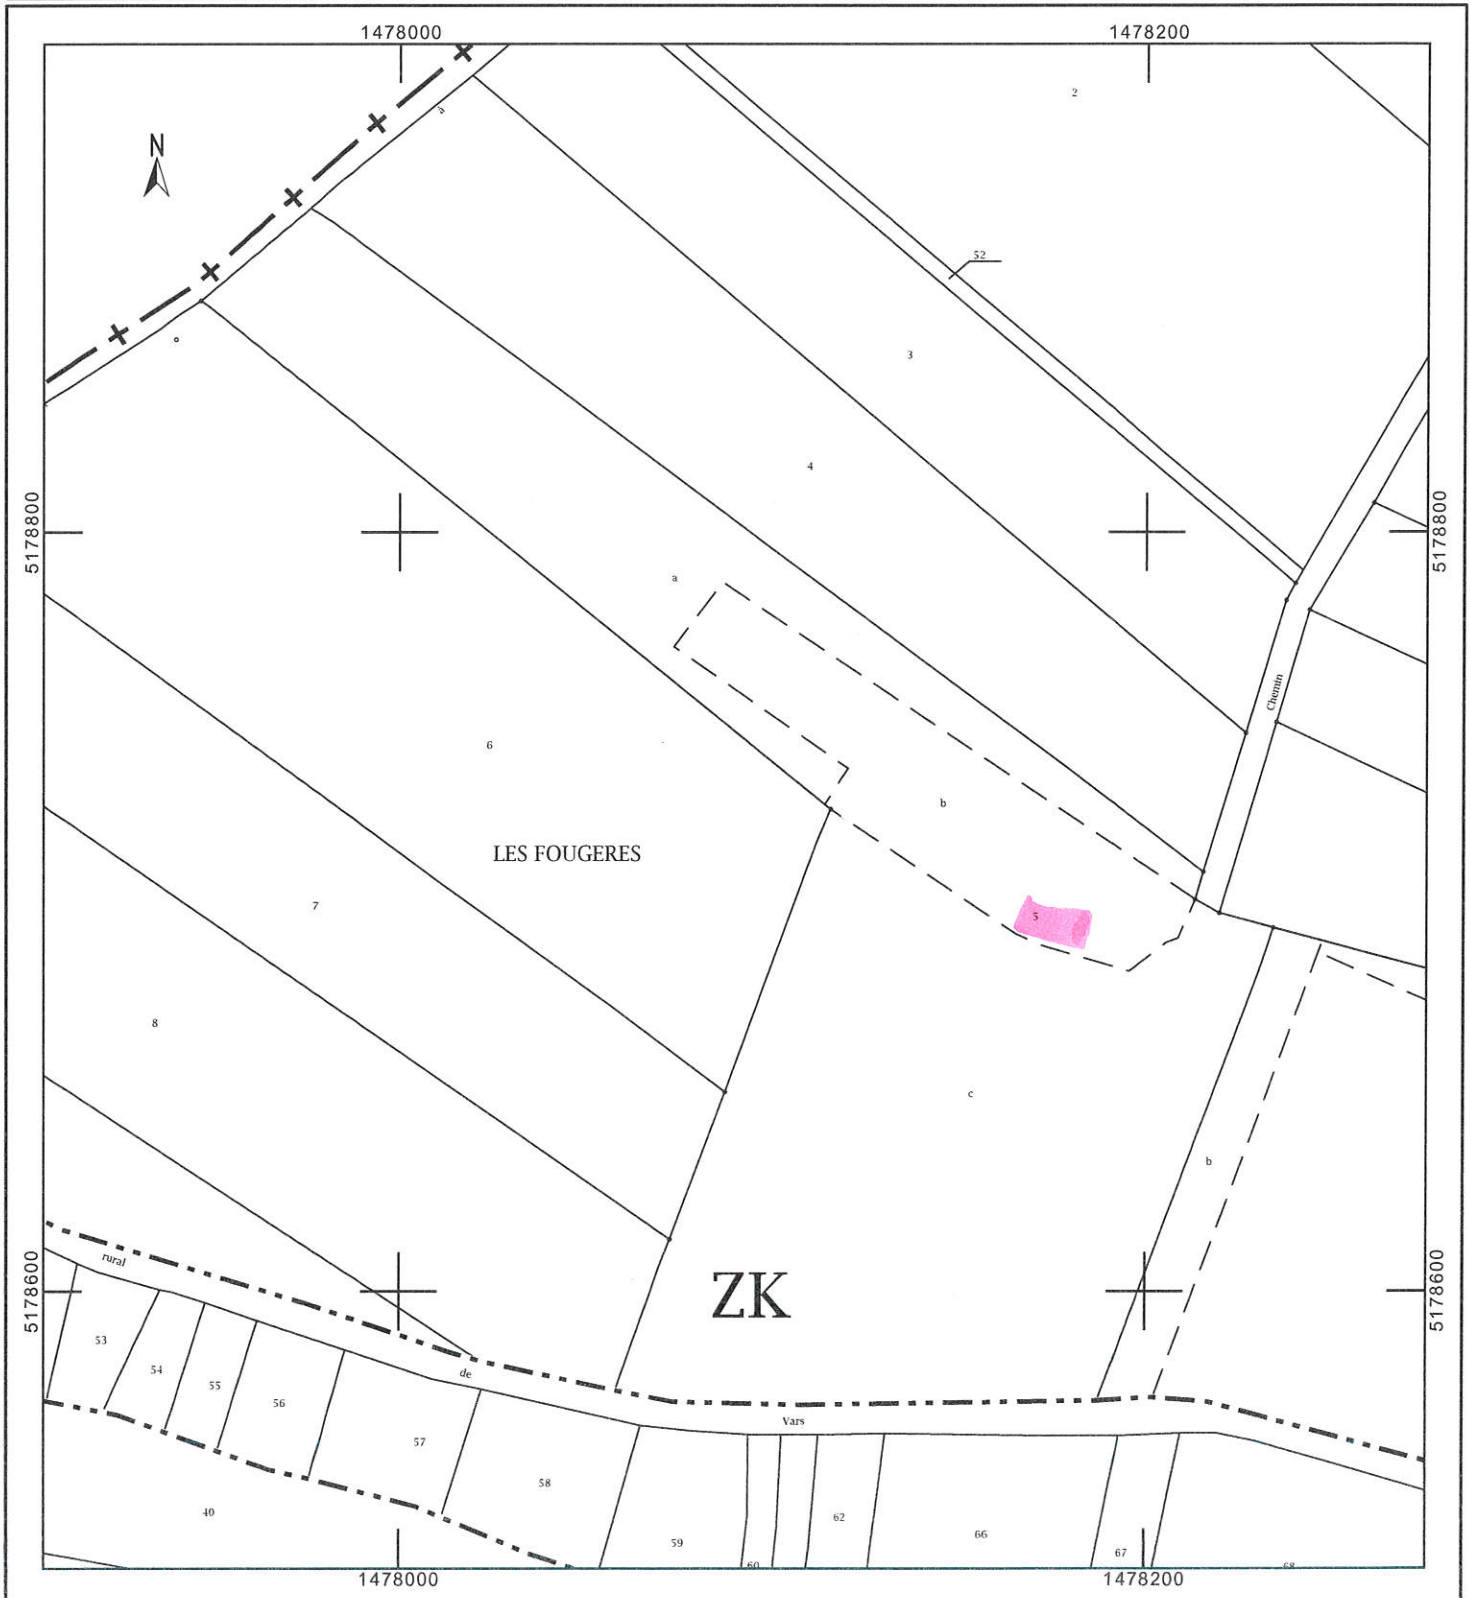

Département :  
CHARENTE

Commune :  
VARS

Section : ZK  
Feuille : 000 ZK 01

Échelle d'origine : 1/2000  
Échelle d'édition : 1/2000

Date d'édition : 15/05/2020  
(fuseau horaire de Paris)


Coordonnées en projection : RGF93CC46  
©2017 Ministère de l'Action et des  
Comptes publics

DIRECTION GÉNÉRALE DES FINANCES PUBLIQUES

EXTRAIT DU PLAN CADASTRAL

Le plan visualisé sur cet extrait est géré  
par le centre des impôts foncier suivant :  
PTGC  
CENTRE DES FINANCES PUBLIQUES  
1, rue de la Combe 16025  
16025 ANGOULEME CEDEX  
tél. 0545975700 -fax 0545975861  
ptgc.charente@dgfip.finances.gouv.fr

Cet extrait de plan vous est délivré par :  
CENTRE DES IMPOTS FONCIER  
ANGOULEME  
1 RUE DE LA COMBE CS 72513  
SOYAUX  
ptgc.charente@dgfip.finances.gouv.fr

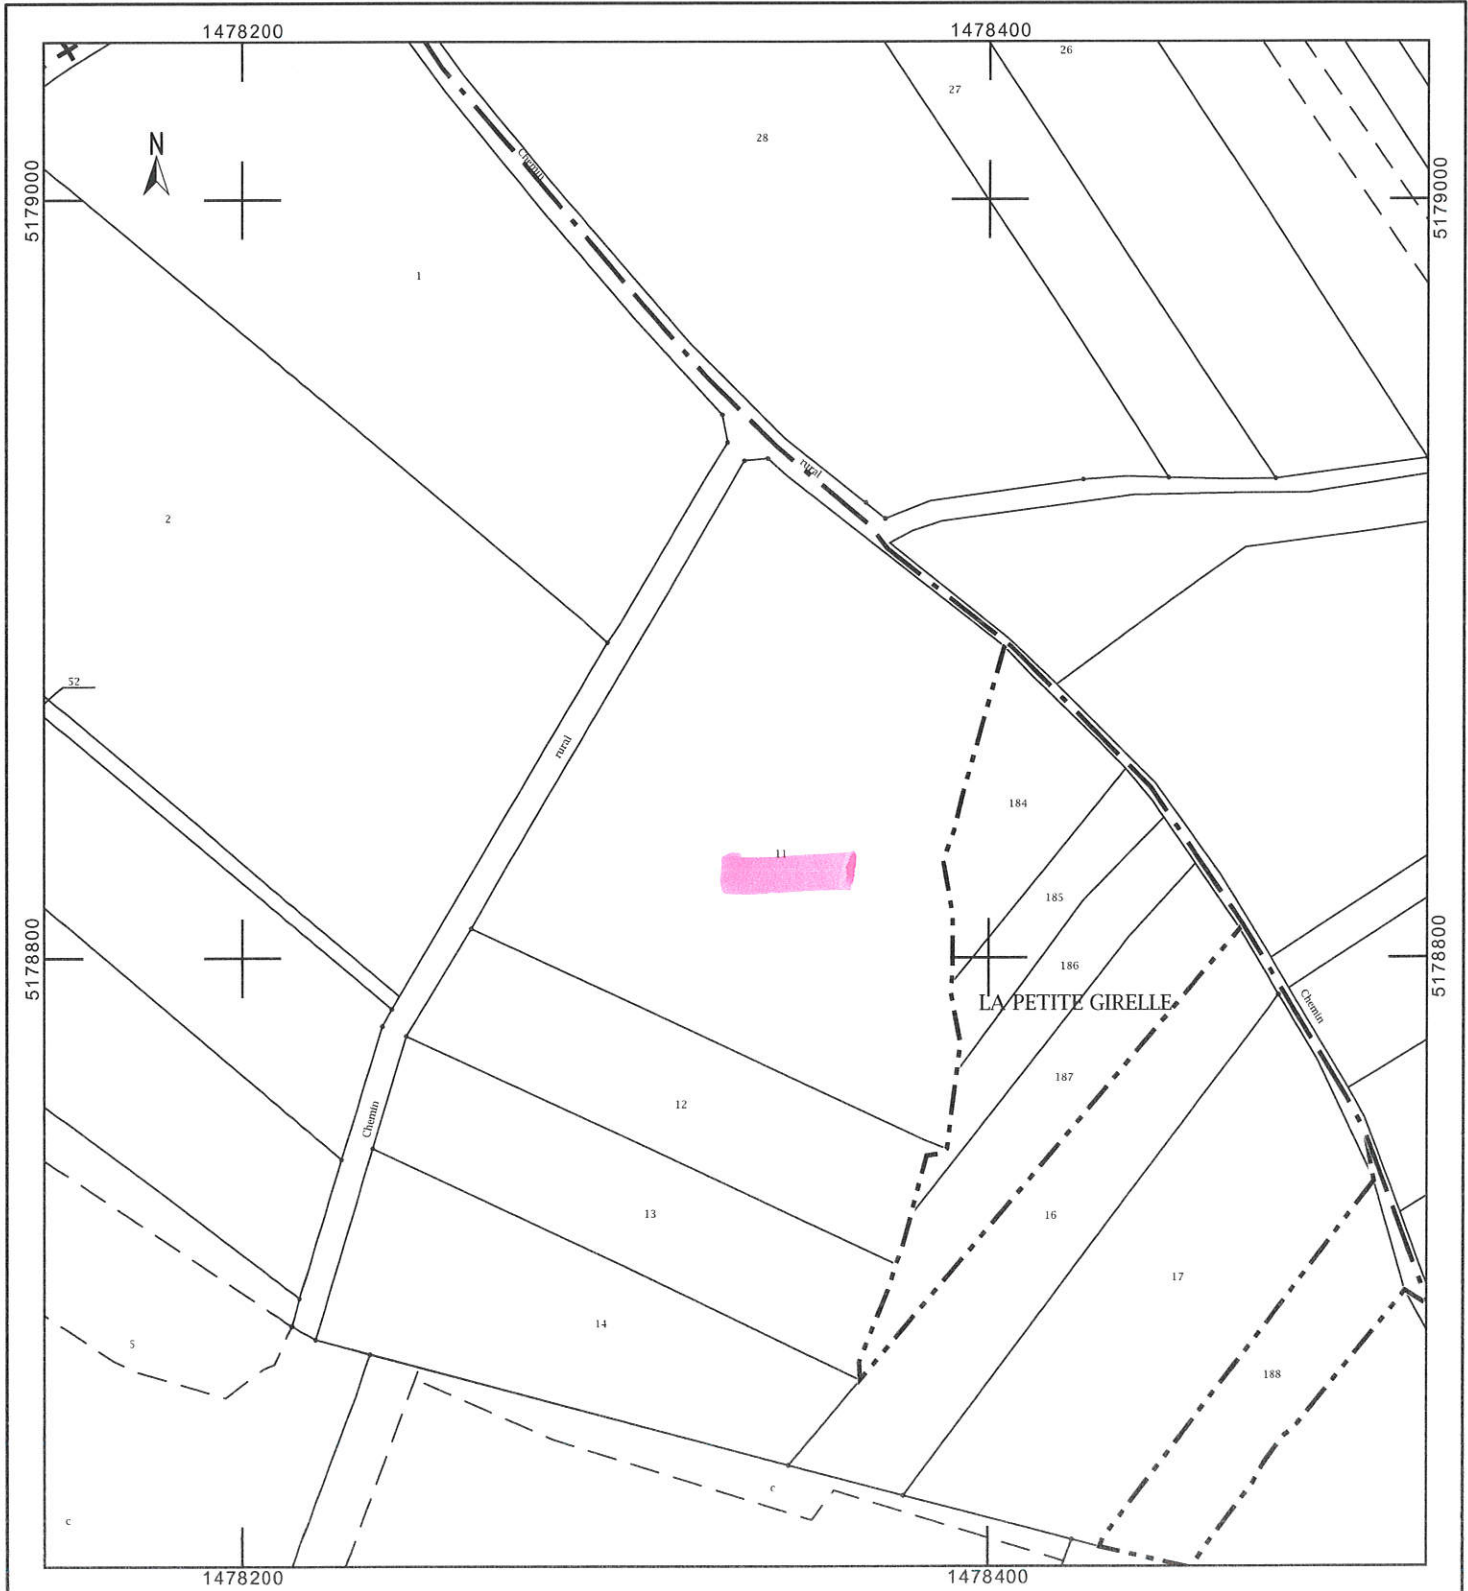

Département :  
CHARENTE

Commune :  
VARS

Section : ZK  
Feuille : 000 ZK 01

Échelle d'origine : 1/2000  
Échelle d'édition : 1/2000

Date d'édition : 15/05/2020  
(fuseau horaire de Paris)


Coordonnées en projection : RGF93CC46  
©2017 Ministère de l'Action et des  
Comptes publics

DIRECTION GÉNÉRALE DES FINANCES PUBLIQUES

EXTRAIT DU PLAN CADASTRAL

Le plan visualisé sur cet extrait est géré  
par le centre des impôts foncier suivant :  
PTGC  
CENTRE DES FINANCES PUBLIQUES  
1, rue de la Combe 16025  
16025 ANGOULEME CEDEX  
tél. 0545975700 -fax 0545975861  
ptgc.charente@dgfip.finances.gouv.fr

Cet extrait de plan vous est délivré par :  
CENTRE DES IMPOTS FONCIER  
ANGOULEME  
1 RUE DE LA COMBE CS 72513  
SOYAUX  
ptgc.charente@dgfip.finances.gouv.fr

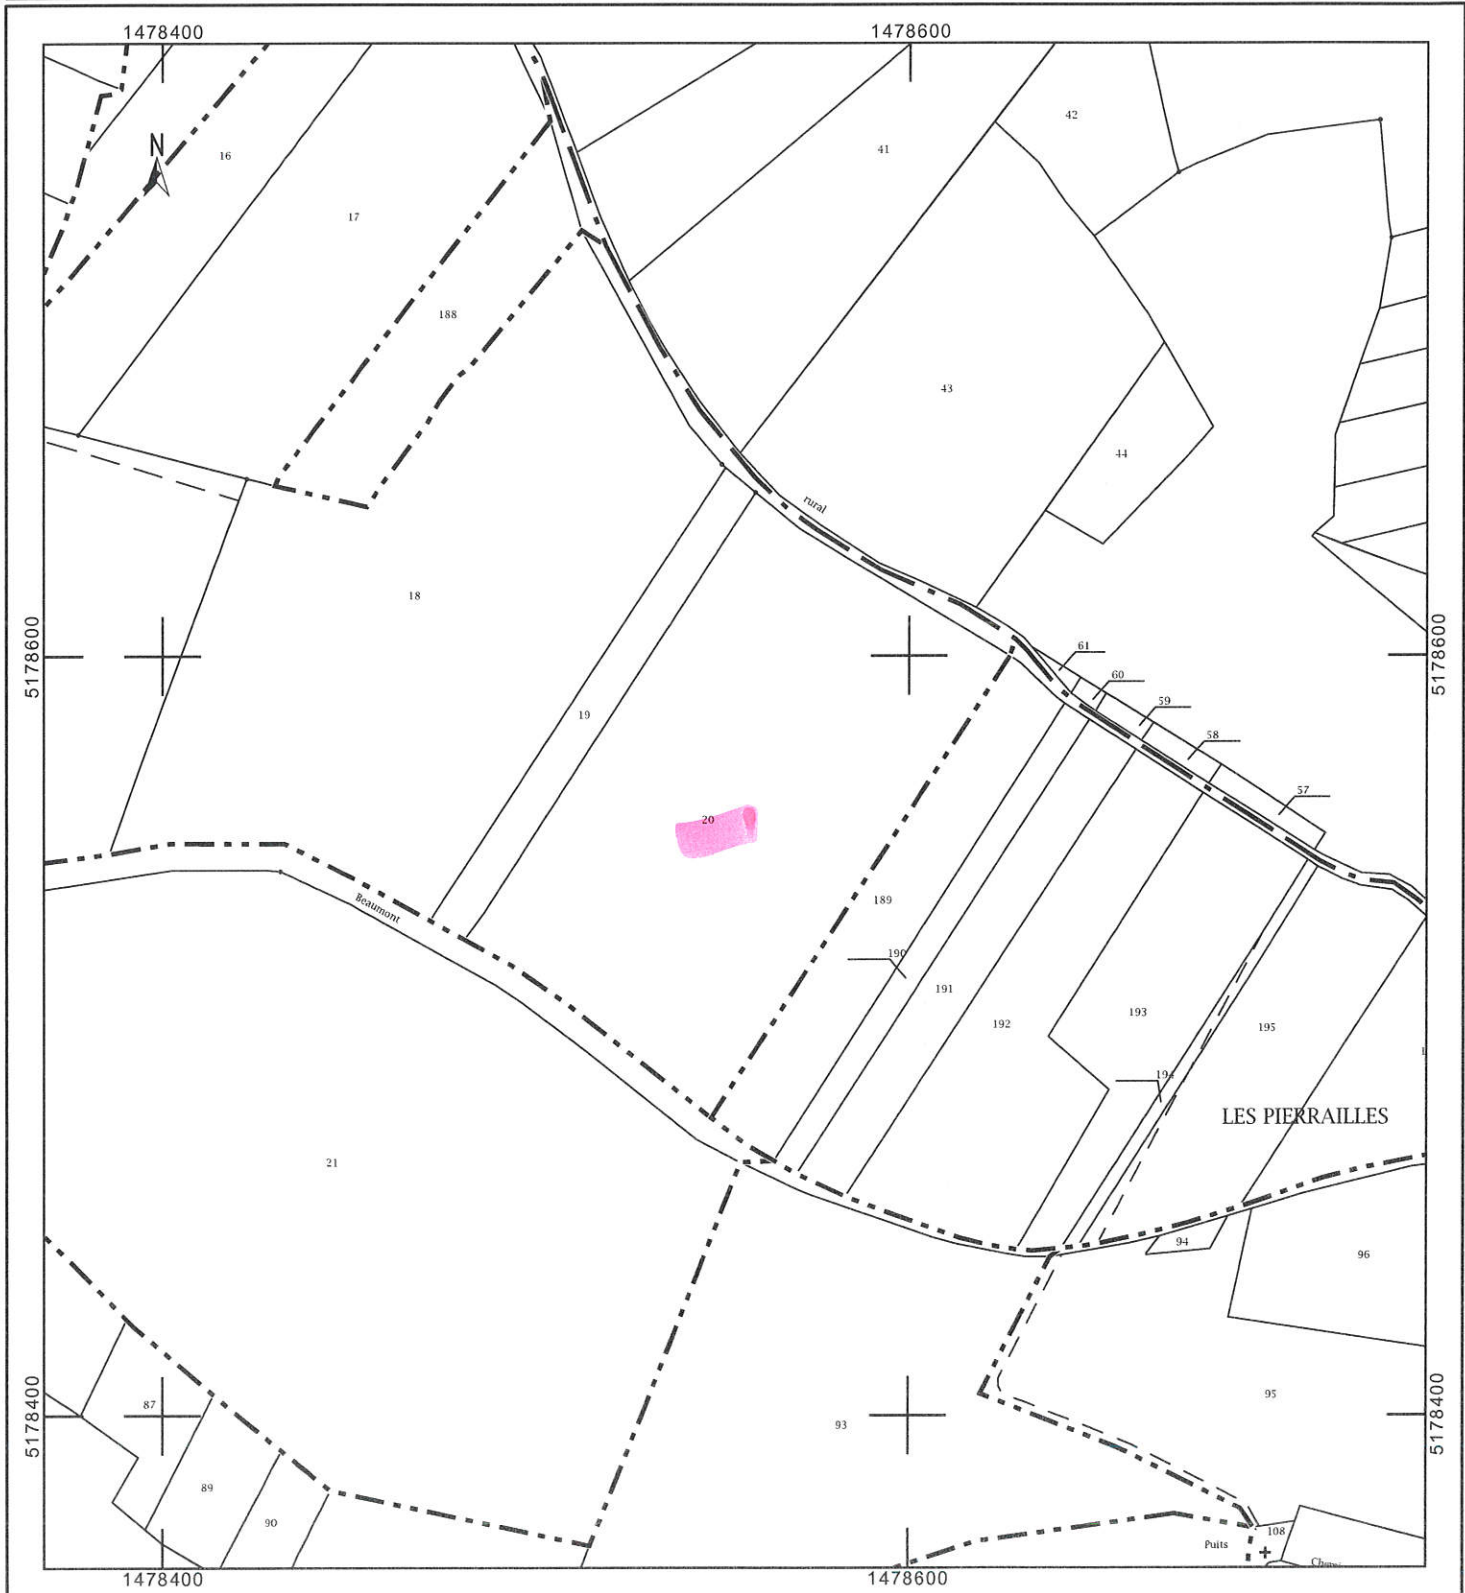

Département : CHARENTE

Commune : VARS

Section : ZK  
Feuille : 000 ZK 01

Échelle d'origine : 1/2000  
Échelle d'édition : 1/2000

Date d'édition : 15/05/2020  
(fuseau horaire de Paris)

Coordonnées en projection : RGF93CC46  
©2017 Ministère de l'Action et des  
Comptes publics

DIRECTION GÉNÉRALE DES FINANCES PUBLIQUES

-----  
EXTRAIT DU PLAN CADASTRAL  
-----

Le plan visualisé sur cet extrait est géré par le centre des impôts foncier suivant :  
PTGC  
CENTRE DES FINANCES PUBLIQUES  
1, rue de la Combe 16025  
16025 ANGOULEME CEDEX  
tél. 0545975700 -fax 0545975861  
ptgc.charente@dgfip.finances.gouv.fr

Cet extrait de plan vous est délivré par :  
CENTRE DES IMPOTS FONCIER  
ANGOULEME  
1 RUE DE LA COMBE CS 72513  
SOYAUX  
ptgc.charente@dgfip.finances.gouv.fr

