

Département :
CHARENTE

Commune :
SAINT-AMANT-DE-BOIXE

Section : F
Feuille : 000 F 01

Échelle d'origine : 1/1000
Échelle d'édition : 1/1500

Date d'édition : 15/05/2020
(fuseau horaire de Paris)


Coordonnées en projection : RGF93CC46
©2017 Ministère de l'Action et des
Comptes publics

DIRECTION GÉNÉRALE DES FINANCES PUBLIQUES

EXTRAIT DU PLAN CADASTRAL

Le plan visualisé sur cet extrait est géré
par le centre des impôts foncier suivant :
PTGC
CENTRE DES FINANCES PUBLIQUES
1, rue de la Combe 16025
16025 ANGOULEME CEDEX
tél. 0545975700 - fax 0545975881
ptgc.charente@dgfip.finances.gouv.fr

Cet extrait de plan vous est délivré par :
CENTRE DES IMPOTS FONCIER
ANGOULEME
1 RUE DE LA COMBE CS 72513
SOYAUX
ptgc.charente@dgfip.finances.gouv.fr

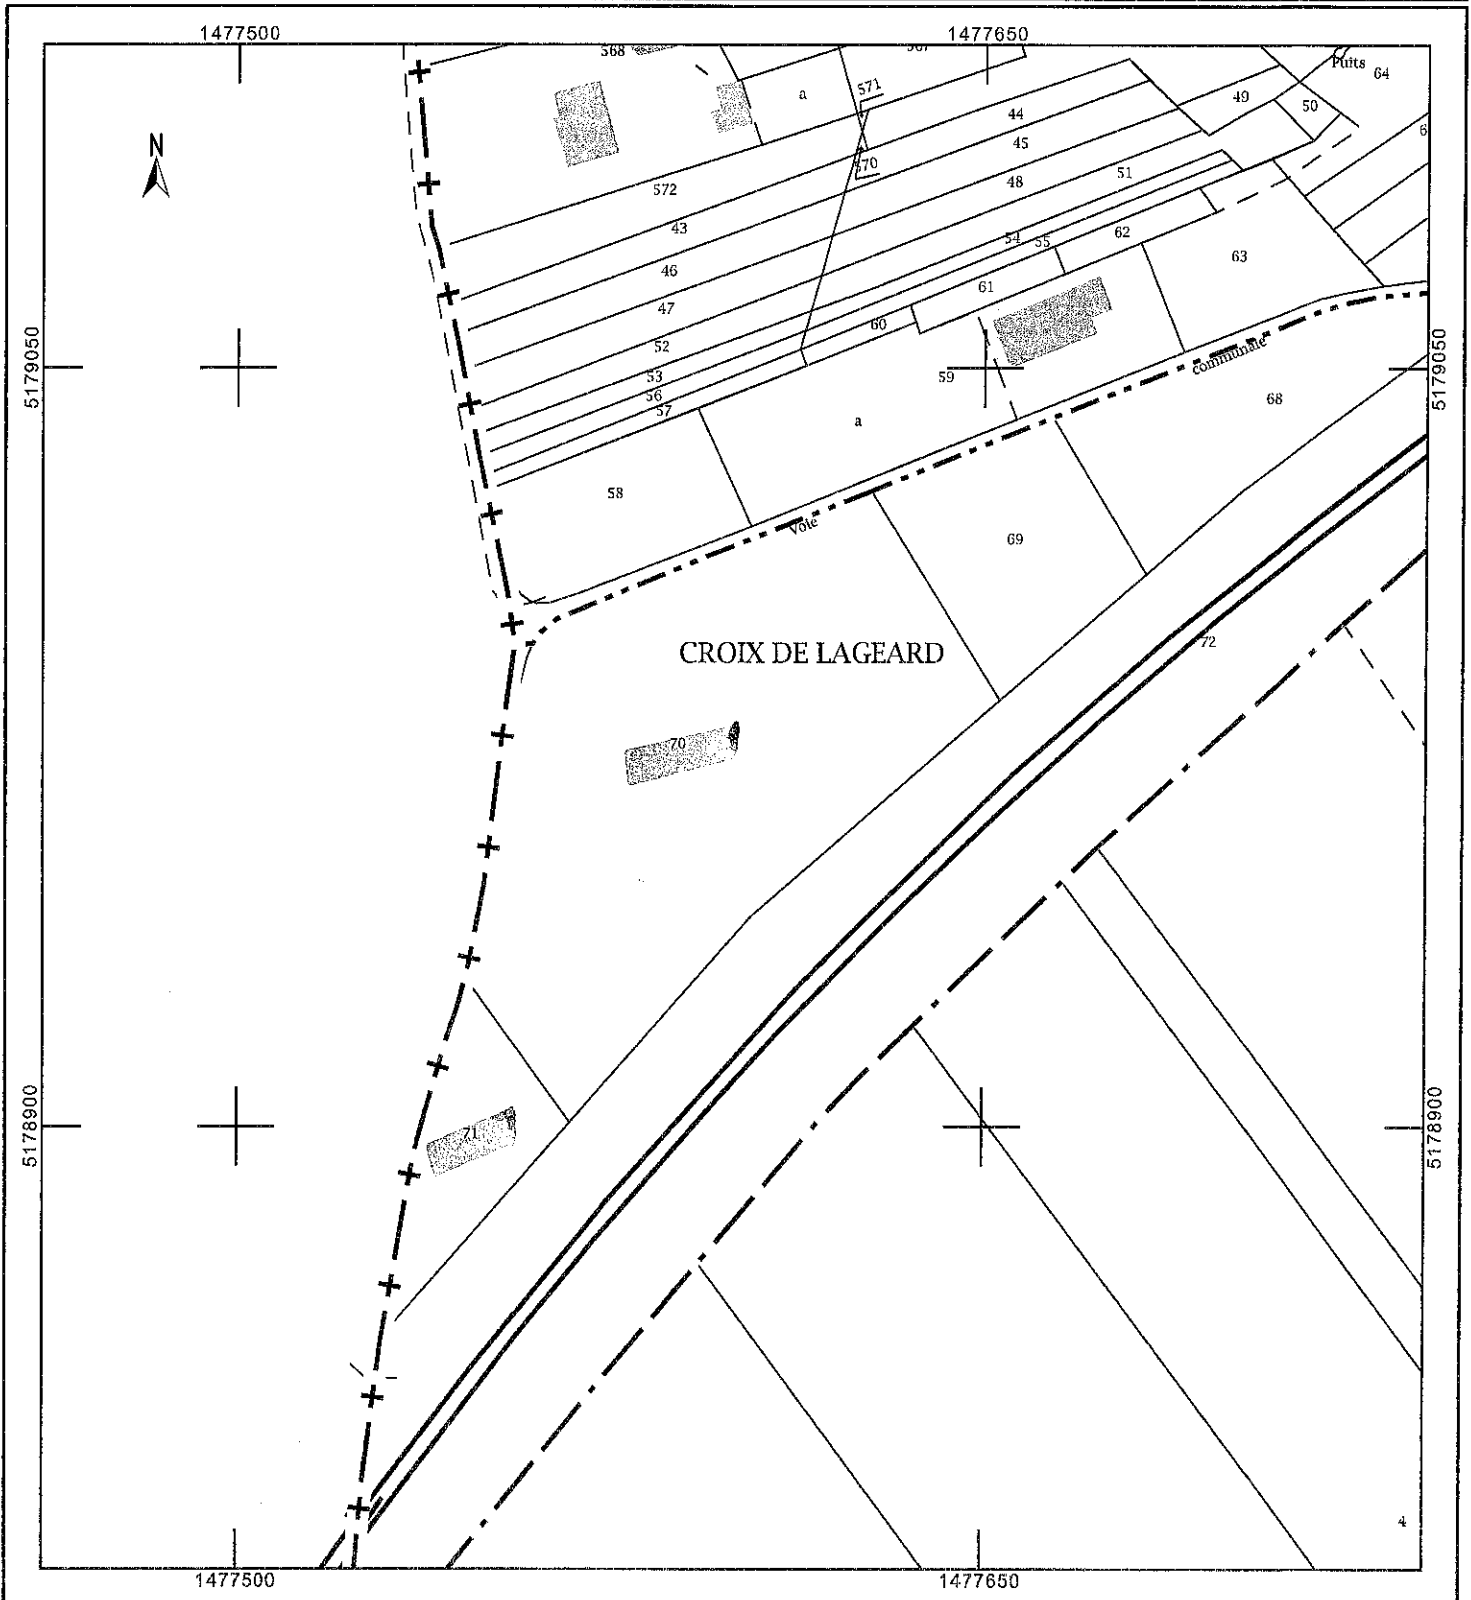

Département :
CHARENTE

Commune :
SAINT-AMANT-DE-BOIXE

Section : F
Feuille : 000 F 02

Échelle d'origine : 1/2000
Échelle d'édition : 1/2000

Date d'édition : 15/05/2020
(fuseau horaire de Paris)


Coordonnées en projection : RGF93CC46
©2017 Ministère de l'Action et des
Comptes publics

DIRECTION GÉNÉRALE DES FINANCES PUBLIQUES

EXTRAIT DU PLAN CADASTRAL

Le plan visualisé sur cet extrait est géré
par le centre des impôts foncier suivant :
PTGC
CENTRE DES FINANCES PUBLIQUES
1, rue de la Combe 16025
16025 ANGOULEME CEDEX
tél. 0545975700 - fax 0545975861
ptgc.charente@dgfip.finances.gouv.fr

Cet extrait de plan vous est délivré par :
CENTRE DES IMPOTS FONCIER
ANGOULEME
1 RUE DE LA COMBE CS 72513
SOYAUX
ptgc.charente@dgfip.finances.gouv.fr

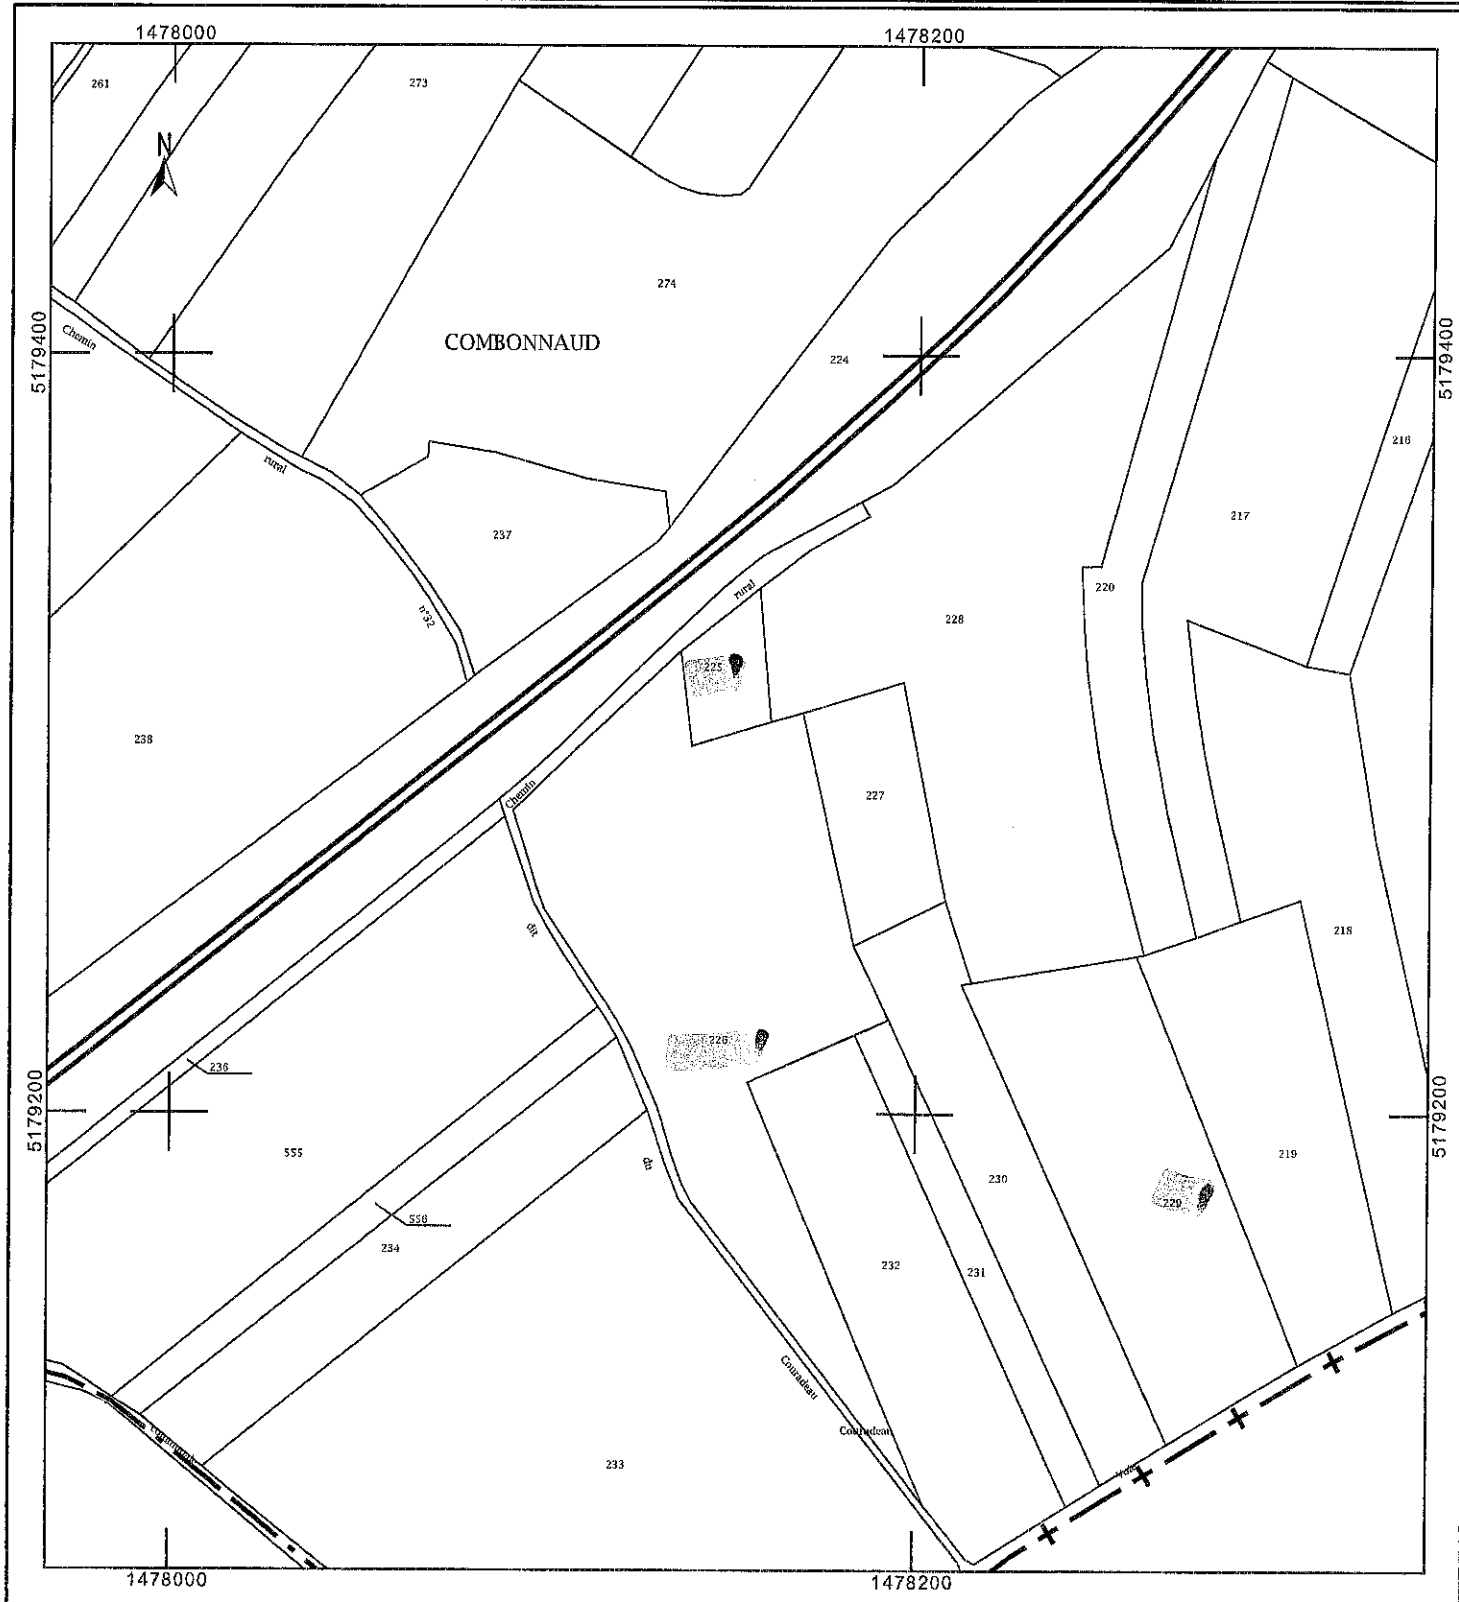

Département :
CHARENTE

Commune :
SAINT-AMANT-DE-BOIXE

Section F
Feuille : 000 F 02

Échelle d'origine : 1/2000
Échelle d'édition : 1/2000

Date d'édition : 15/05/2020
(fuseau horaire de Paris)


Coordonnées en projection : RGF93CC46
©2017 Ministère de l'Action et des
Comptes publics

DIRECTION GÉNÉRALE DES FINANCES PUBLIQUES

EXTRAIT DU PLAN CADASTRAL

Le plan visualisé sur cet extrait est géré
par le centre des impôts foncier suivant :
PTGC
CENTRE DES FINANCES PUBLIQUES
1, rue de la Combe 16025
16025 ANGOULEME CEDEX
tél. 0545975700 -fax 0545975861
ptgc.charente@dgfip.finances.gouv.fr

Cet extrait de plan vous est délivré par :
CENTRE DES IMPOTS FONCIER
ANGOULEME
1 RUE DE LA COMBE CS 72513
SOYAUX
ptgc.charente@dgfip.finances.gouv.fr

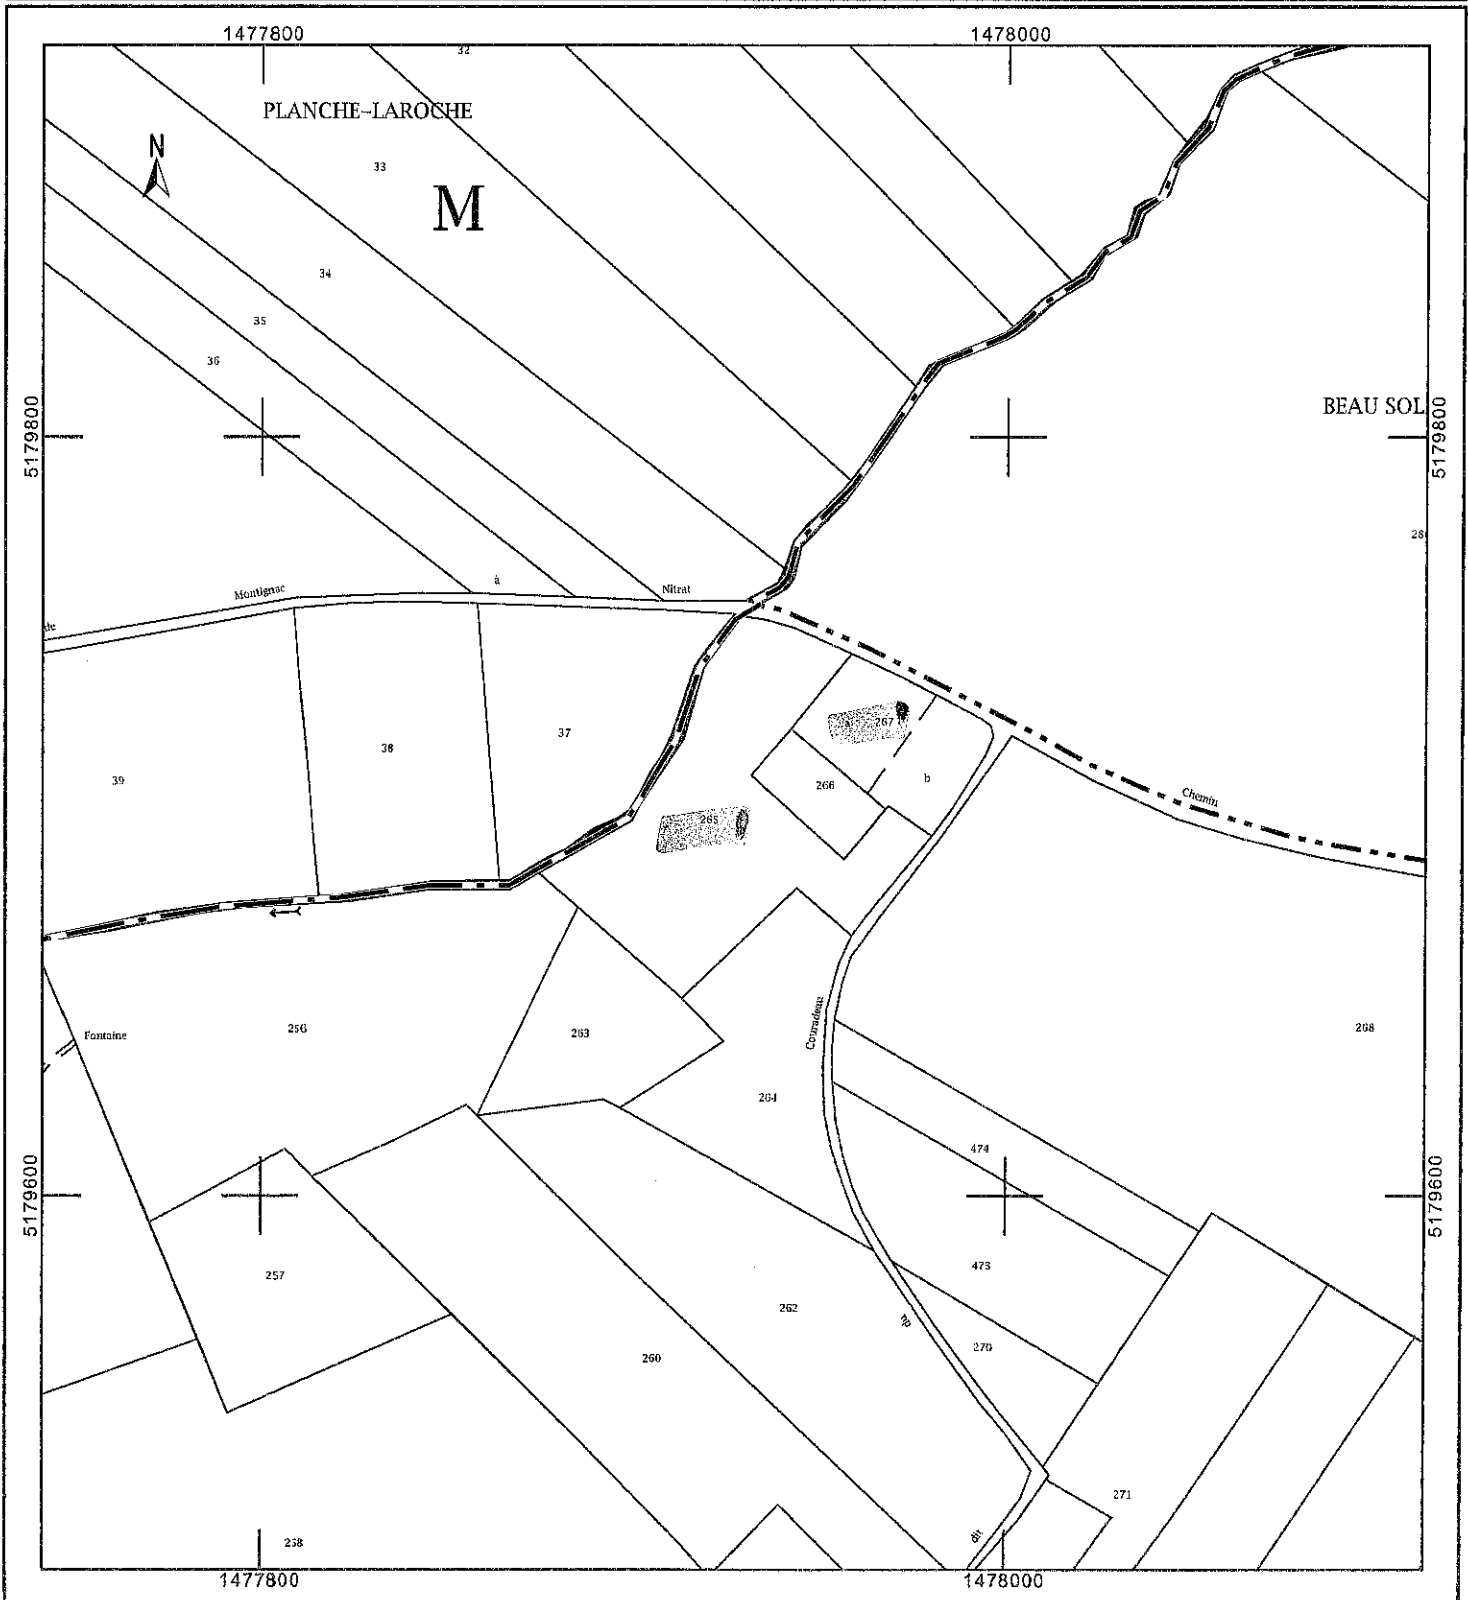

Département :
CHARENTE

Commune :
SAINT-AMANT-DE-BOIXE

Section : F
Feuille : 000 F 01

Échelle d'origine : 1/1000
Échelle d'édition : 1/1000

Date d'édition : 15/05/2020
(fuseau horaire de Paris)


Coordonnées en projection : RGF93CC46
©2017 Ministère de l'Action et des
Comptes publics

DIRECTION GÉNÉRALE DES FINANCES PUBLIQUES

EXTRAIT DU PLAN CADASTRAL

Le plan visualisé sur cet extrait est géré
par le centre des impôts foncier suivant :
PTGC
CENTRE DES FINANCES PUBLIQUES
1, rue de la Combe 16025
16025 ANGOULEME CEDEX
tél. 0545975700 -fax 0545975861
ptgc.charente@dgfip.finances.gouv.fr

Cet extrait de plan vous est délivré par :
CENTRE DES IMPOTS FONCIER
ANGOULEME
1 RUE DE LA COMBE CS 72513
SOYAUX
ptgc.charente@dgfip.finances.gouv.fr

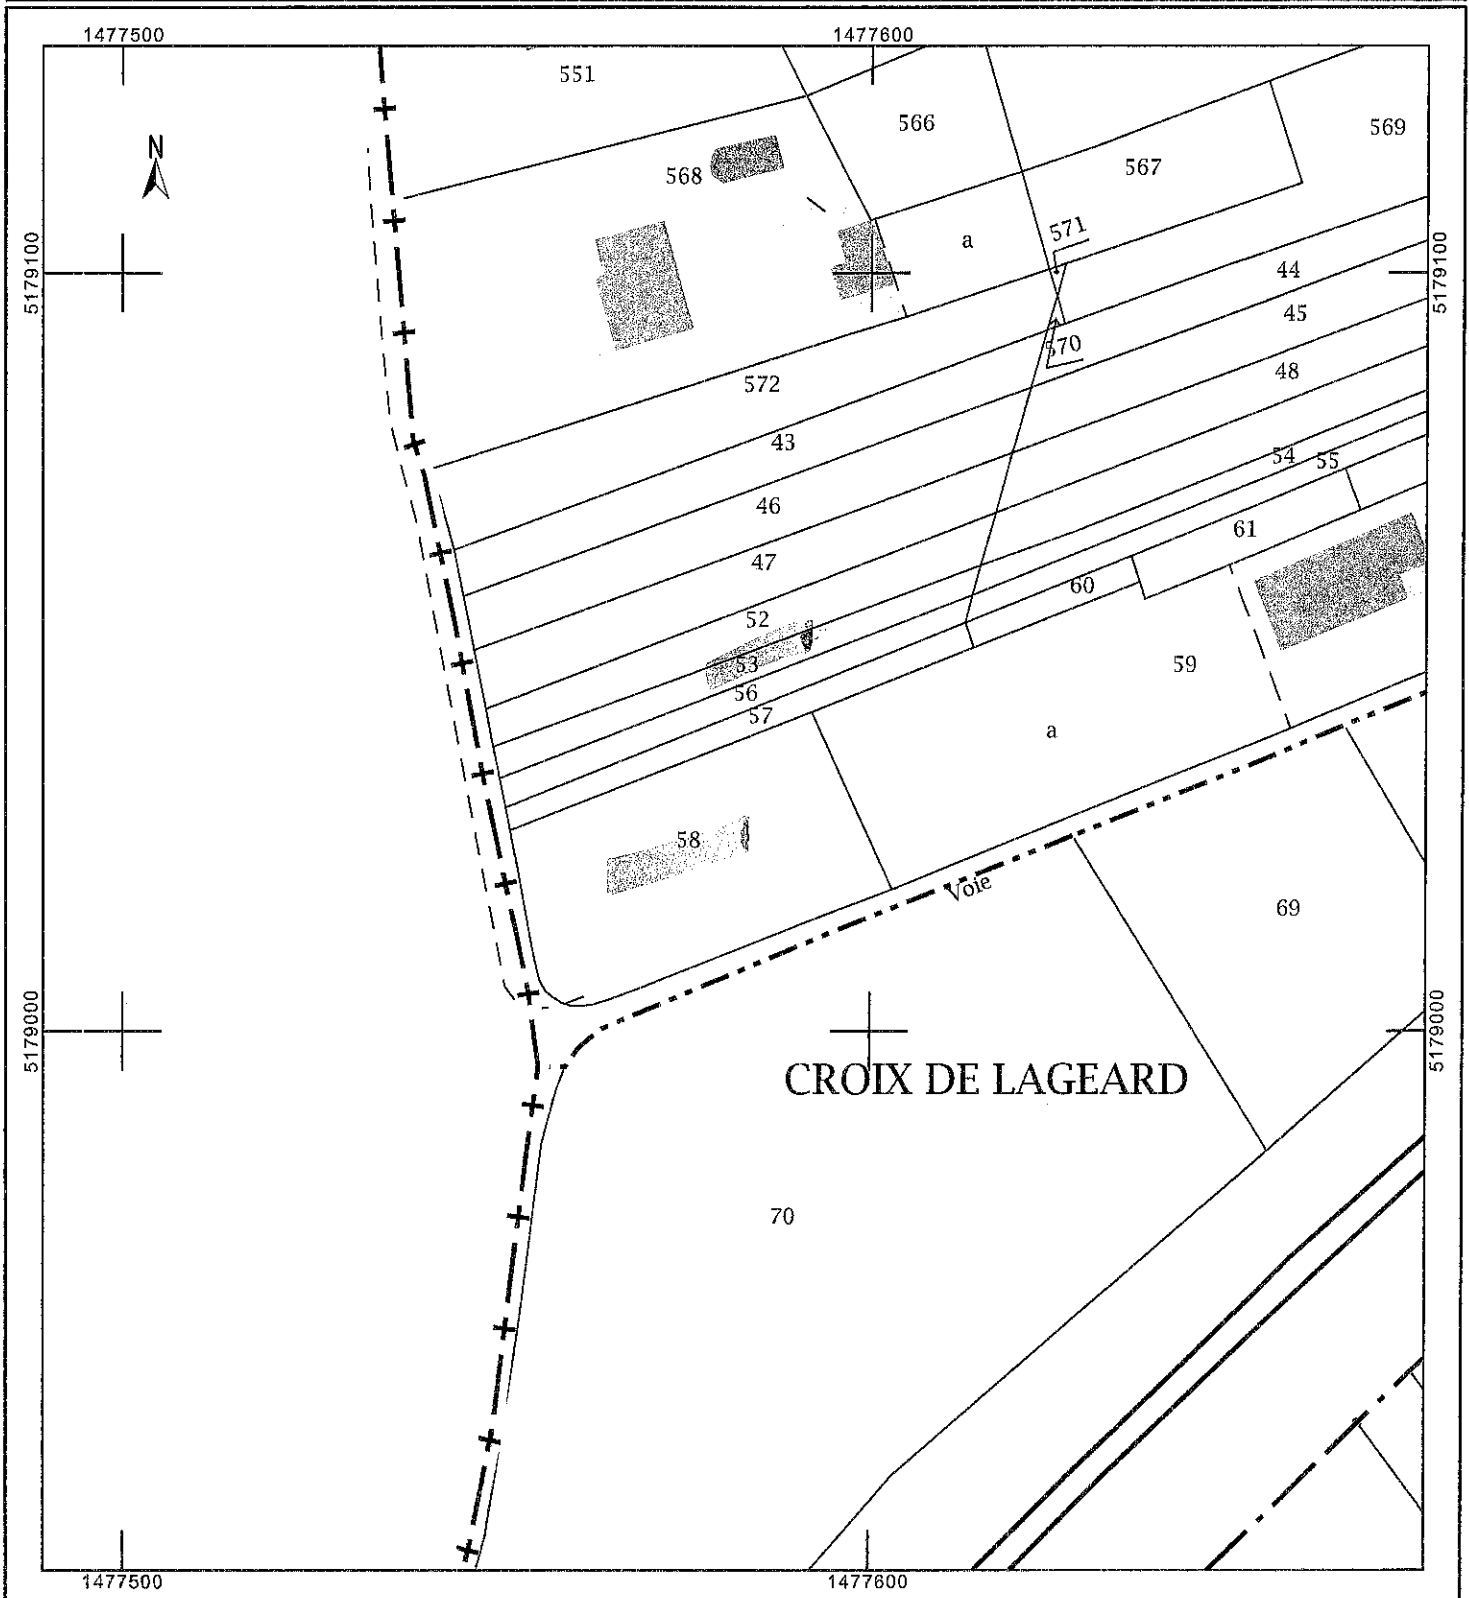

Département :
CHARENTE

Commune :
SAINT-AMANT-DE-BOIXE

Section : ZB
Feuille : 000 ZB 01

Échelle d'origine : 1/2000
Échelle d'édition : 1/2000

Date d'édition : 15/05/2020
(fuseau horaire de Paris)

Coordonnées en projection : RGF93CC46
©2017 Ministère de l'Action et des
Comptes publics

DIRECTION GÉNÉRALE DES FINANCES PUBLIQUES

EXTRAIT DU PLAN CADASTRAL

Le plan visualisé sur cet extrait est géré
par le centre des impôts foncier suivant :
PTGC
CENTRE DES FINANCES PUBLIQUES
1, rue de la Combe 16025
16025 ANGOULEME CEDEX
tél. 0545975700 - fax 0545975881
ptgc.charente@dgfip.finances.gouv.fr

Cet extrait de plan vous est délivré par :
CENTRE DES IMPOTS FONCIER
ANGOULEME
1 RUE DE LA COMBE CS 72513
SOYAUX
ptgc.charente@dgfip.finances.gouv.fr

