

Département :  
CHARENTE

Commune :  
ANGOULEME

DIRECTION GÉNÉRALE DES FINANCES PUBLIQUES

PLAN DE SITUATION

Le plan visualisé sur cet extrait est géré  
par le centre des impôts foncier suivant :  
PTGC  
CENTRE DES FINANCES PUBLIQUES  
1, rue de la Combe 16025  
16025 ANGOULEME CEDEX  
tél. 0545975700 -fax 0545975861  
ptgc.charente@dgfip.finances.gouv.fr

Section : AP  
Feuille : 000 AP 01


Échelle d'origine : 1/1000  
Échelle d'édition : 1/500

Date d'édition : 03/03/2021  
(fuseau horaire de Paris)

Coordonnées en projection : RGF93CC46  
©2017 Ministère de l'Action et des  
Comptes publics

Cet extrait de plan vous est délivré par :

cadastre.gouv.fr

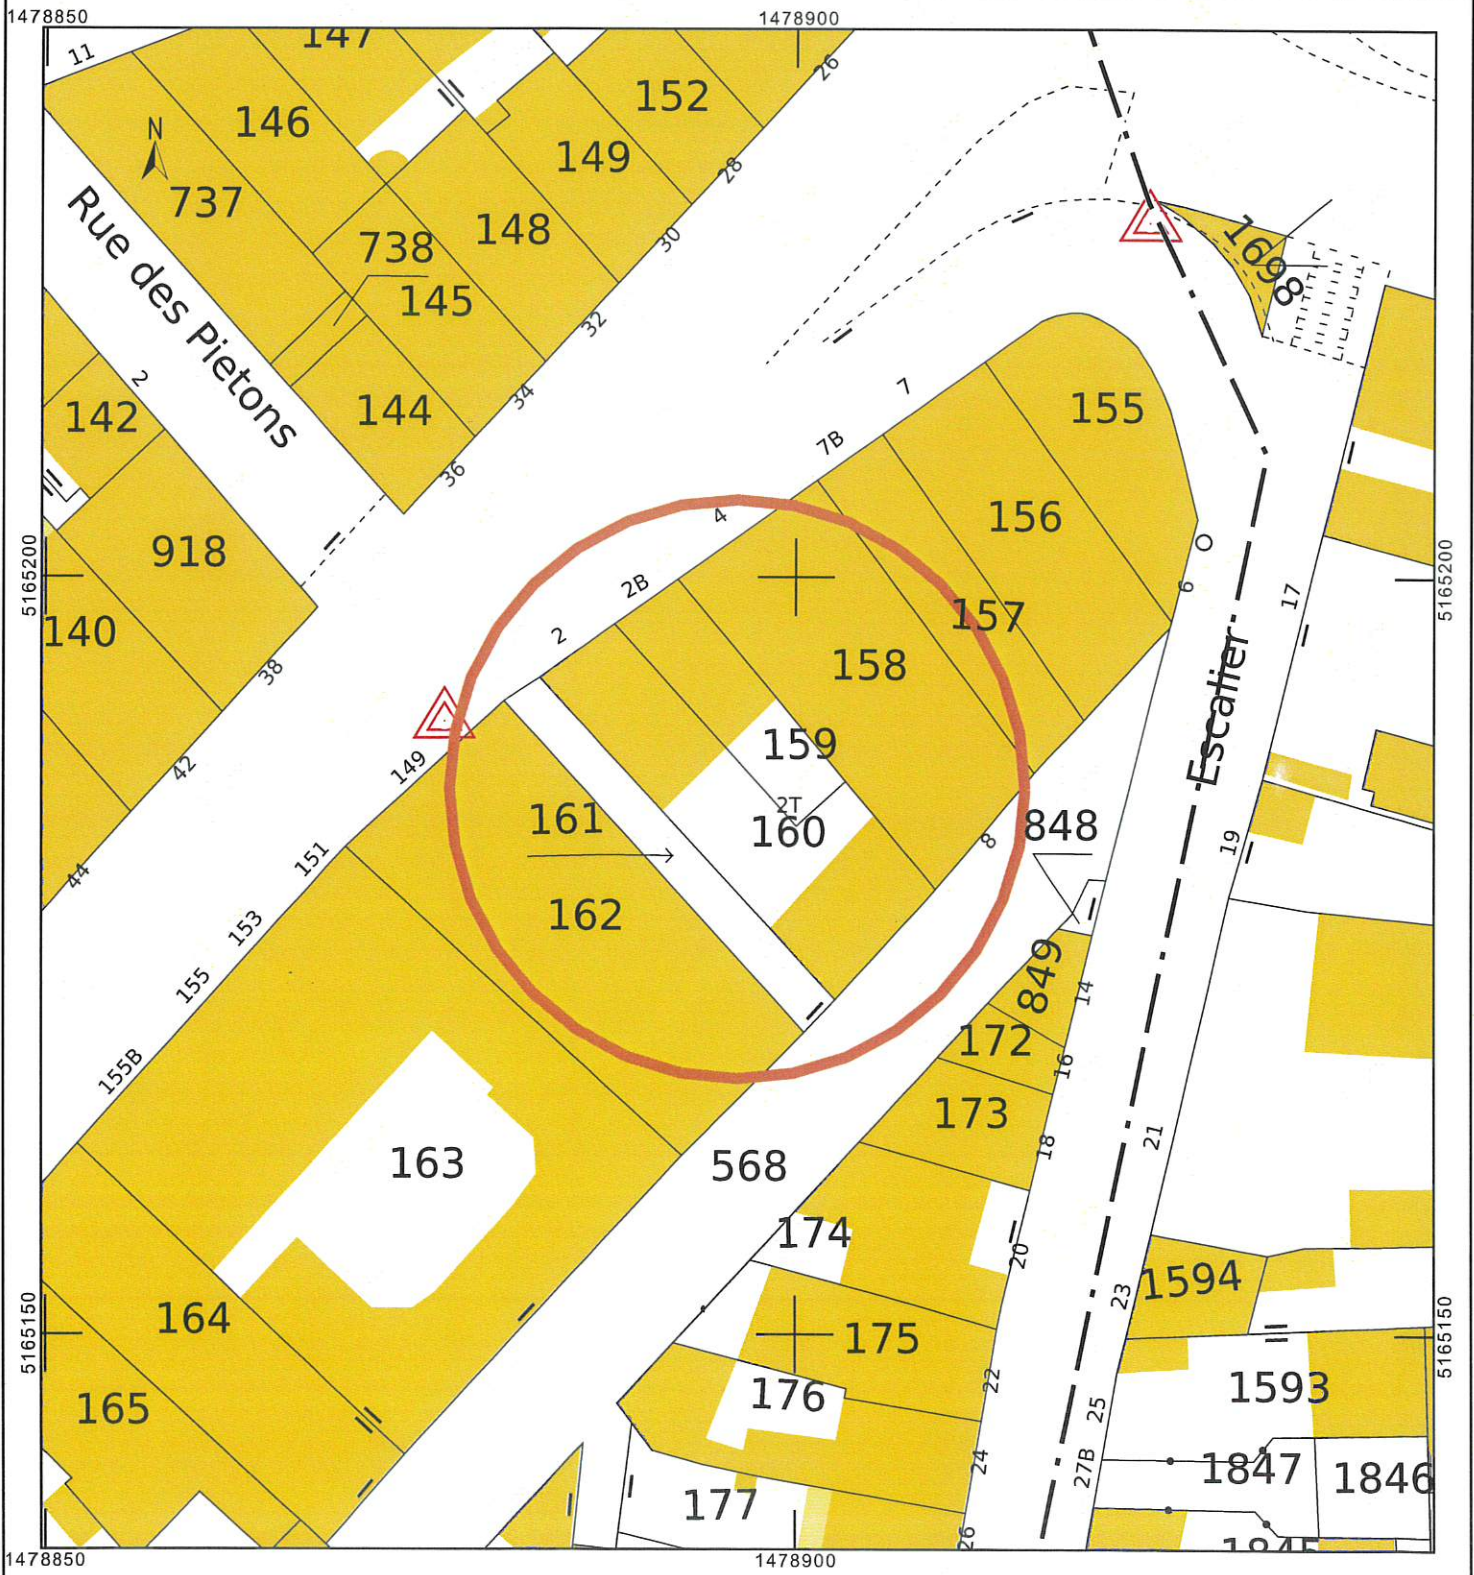

Département :  
CHARENTE

Commune :  
ANGOULEME

Section : AP  
Feuille : 000 AP 01

Échelle d'origine : 1/1000  
Échelle d'édition : 1/1000

Date d'édition : 03/03/2021  
(fuseau horaire de Paris)

Coordonnées en projection : RGF93CC46  
©2017 Ministère de l'Action et des  
Comptes publics


DIRECTION GÉNÉRALE DES FINANCES PUBLIQUES

-----  
EXTRAIT DU PLAN CADASTRAL  
-----

Le plan visualisé sur cet extrait est géré  
par le centre des impôts foncier suivant :  
PTGC  
CENTRE DES FINANCES PUBLIQUES  
1, rue de la Combe 16025  
16025 ANGOULEME CEDEX  
tél. 0545975700 -fax 0545975861  
ptgc.charente@dgifp.finances.gouv.fr

Cet extrait de plan vous est délivré par :

cadastre.gouv.fr

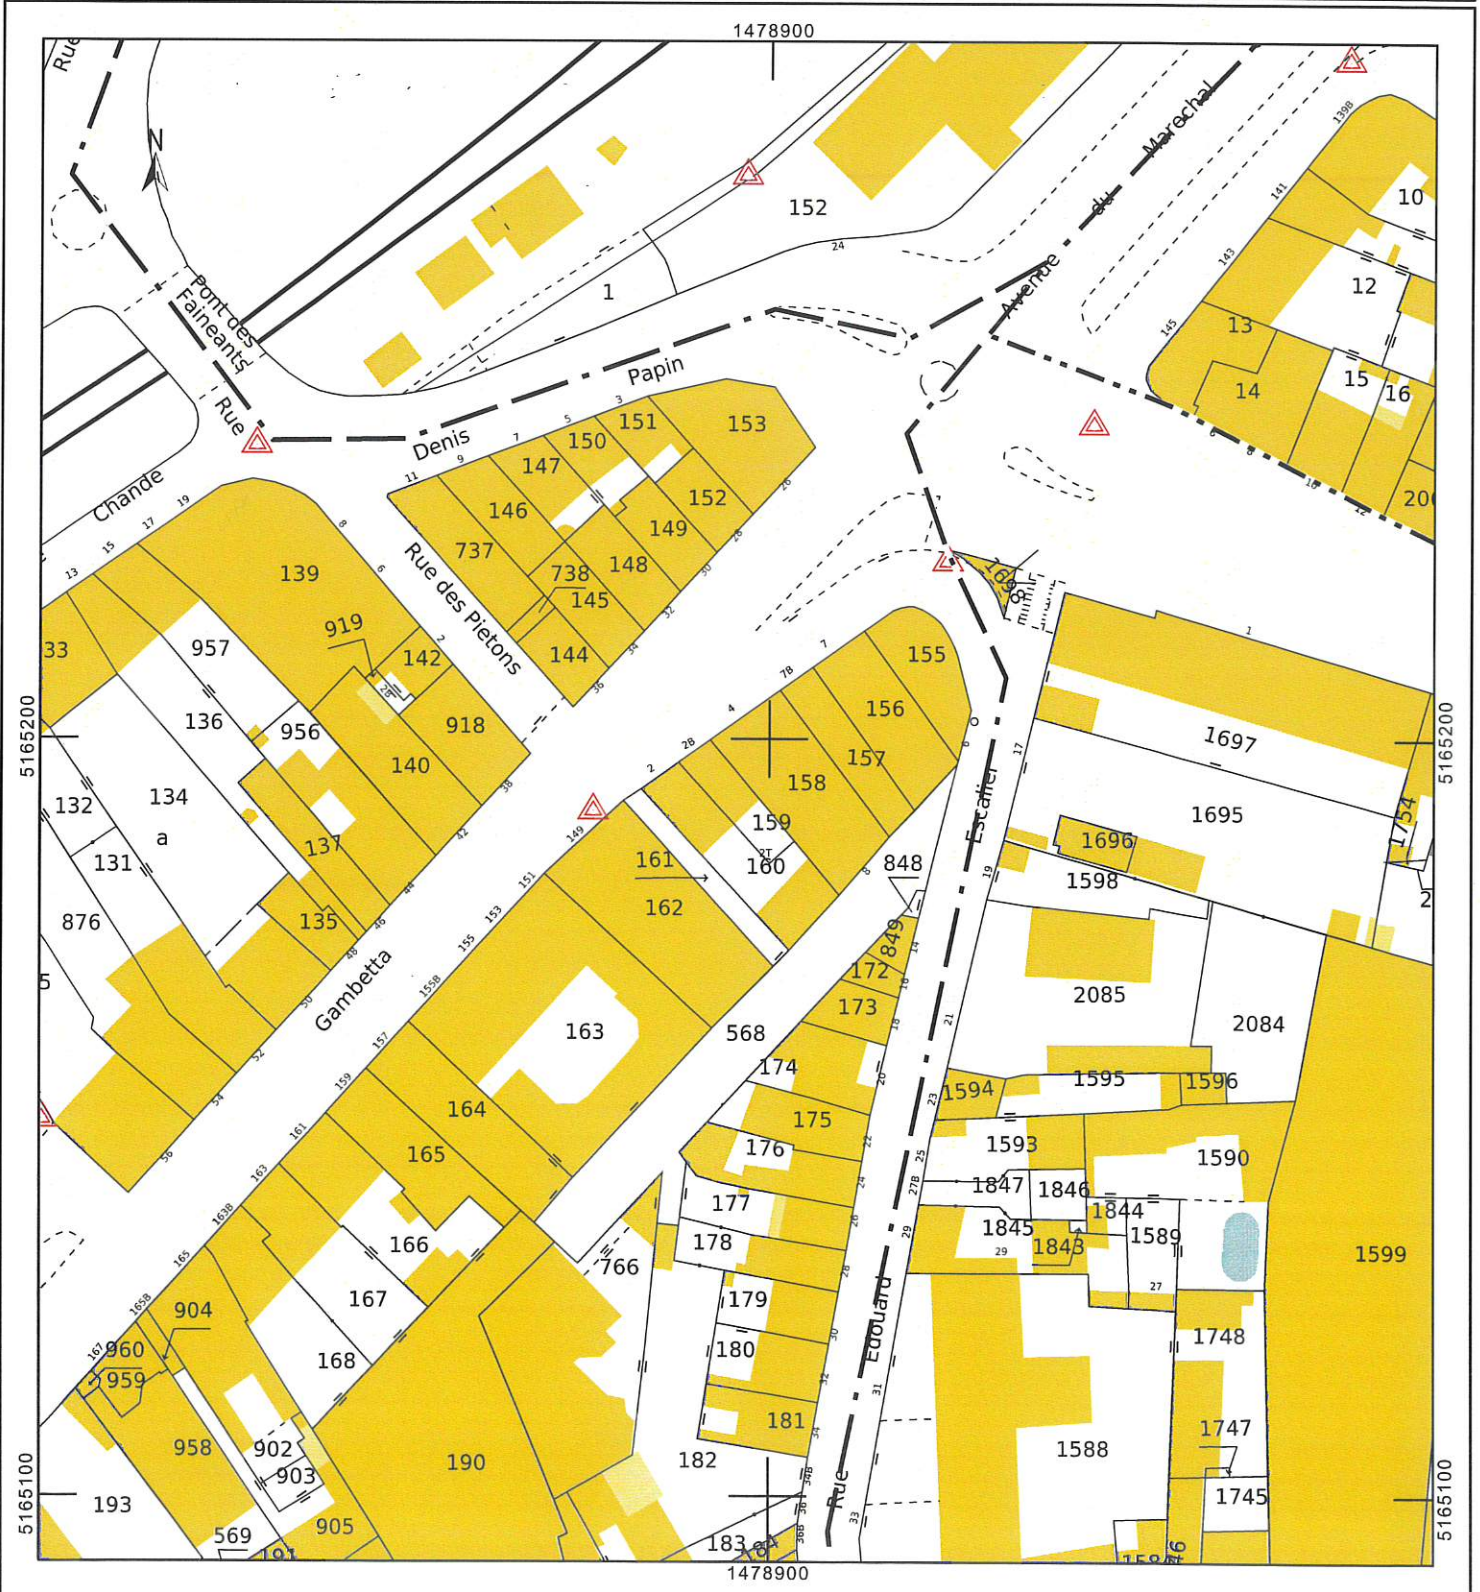

ANNEE DE MAJ		2019	DEP DIR	16 0	COM	015 ANGOULEME		TRES	002	RELEVÉ DE PROPRIÉTÉ										NUMERO COMMUNAL	+05256					
Propriétaire																PBC3CM		SCI								
10 RUE DE PENTHIEVRE																75008 PARIS										
PROPRIÉTÉS BATIES																										
DESIGNATION DES PROPRIÉTÉS							IDENTIFICATION DU LOCAL							EVALUATION DU LOCAL												
AN	SEC	N° PLAN	C PART	N° VOIRIE	ADRESSE	CODE RIVOLI	BAT	ENT	NIV	N° PORTE	N° INVAR	S TAR	M EVAL	AF	NAT LOC	CAT	RC COM IMPOSABLE	COLL	NAT EXO	AN RET	AN DEB	FRACTION RC EXO	% EXO	TX OM	COEF	RC TEOM
19	AP	159		2 B	RUE EDOUARD ESCALIER	1385	A	01	00	01001	0194639 E	015A	C	H	AP	5	1180							P		1180
19	AP	159		2 B	RUE EDOUARD ESCALIER	1385	A	01	00	01002	0194640 M	015A	C	H	AP	5	1115							P		1115
19	AP	159		2 B	RUE EDOUARD ESCALIER	1385	A	01	01	01003	0193257 G	015A	C	H	AP	5	1115							P		1115
19	AP	159		2 B	RUE EDOUARD ESCALIER	1385	A	01	01	01004	0193258 C	015A	C	H	AP	5	1180							P		1180
19	AP	159		2 B	RUE EDOUARD ESCALIER	1385	A	01	02	01005	0193259 Y	015A	C	H	AP	5	1180							P		1180
19	AP	159		2 B	RUE EDOUARD ESCALIER	1385	A	01	02	01006	0193260 F	015A	C	H	AP	5	1115							P		1115
19	AP	160		2 T	RUE EDOUARD ESCALIER	1385	A	01	00	01001	0217479 F	015A	C	H	MA	5	1671							P		1671
R EXO							0 EUR							R EXO									0 EUR			
REV IMPOSABLE COM							8556 EUR							DEP									R IMP		8556 EUR	
R IMP							8556 EUR							R IMP									8556 EUR			

PROPRIÉTÉS NON BATIES																																	
DESIGNATION DES PROPRIÉTÉS							EVALUATION															LIVRE FONCIER											
AN	SECTION	N° PLAN	N° VOIRIE	ADRESSE	CODE RIVOLI	N° PARC PRIM	FP/DP	S TAR	SUF	GR/SS GR	CL	NAT CULT	CONTENANCE HA A CA	REVENU CADASTRAL	COLL	NAT EXO	AN RET	FRACTION RC EXO	% EXO	TC	Feuillet												
19	AP	159	2 B	RUE EDOUARD ESCALIER	1385			1	015A					86	0																		
19	AP	160	2	RUE EDOUARD ESCALIER	1385			1	015A					2 10	0																		
R EXO							0 EUR							R EXO									0 EUR										
HA A CA							REV IMPOSABLE							0 EUR							TAXE AD									R IMP		0 EUR	
CONT							2 96							R IMP							R IMP									0 EUR			
MAJ TC							0 EUR							MAJ TC									0 EUR										

Source : Direction Générale des Finances Publiques page : 1